

ПОГОДЖЕНО:

Управління патрульної поліції
у Волинській області
Департаменту патрульної поліції НП України

«*Ж*» *03*. 2021 р.

лист № 3458/14/14/01-2021
Сидор Олександр Світлик




ПОГОДЖЕНО:
Дюблинецька ОТГ

Сиховська Т.М.

2021 р.

Схема організації дорожнього руху при виконанні робіт на залізничному переїзді 145 км + 636 м (польова дорога)

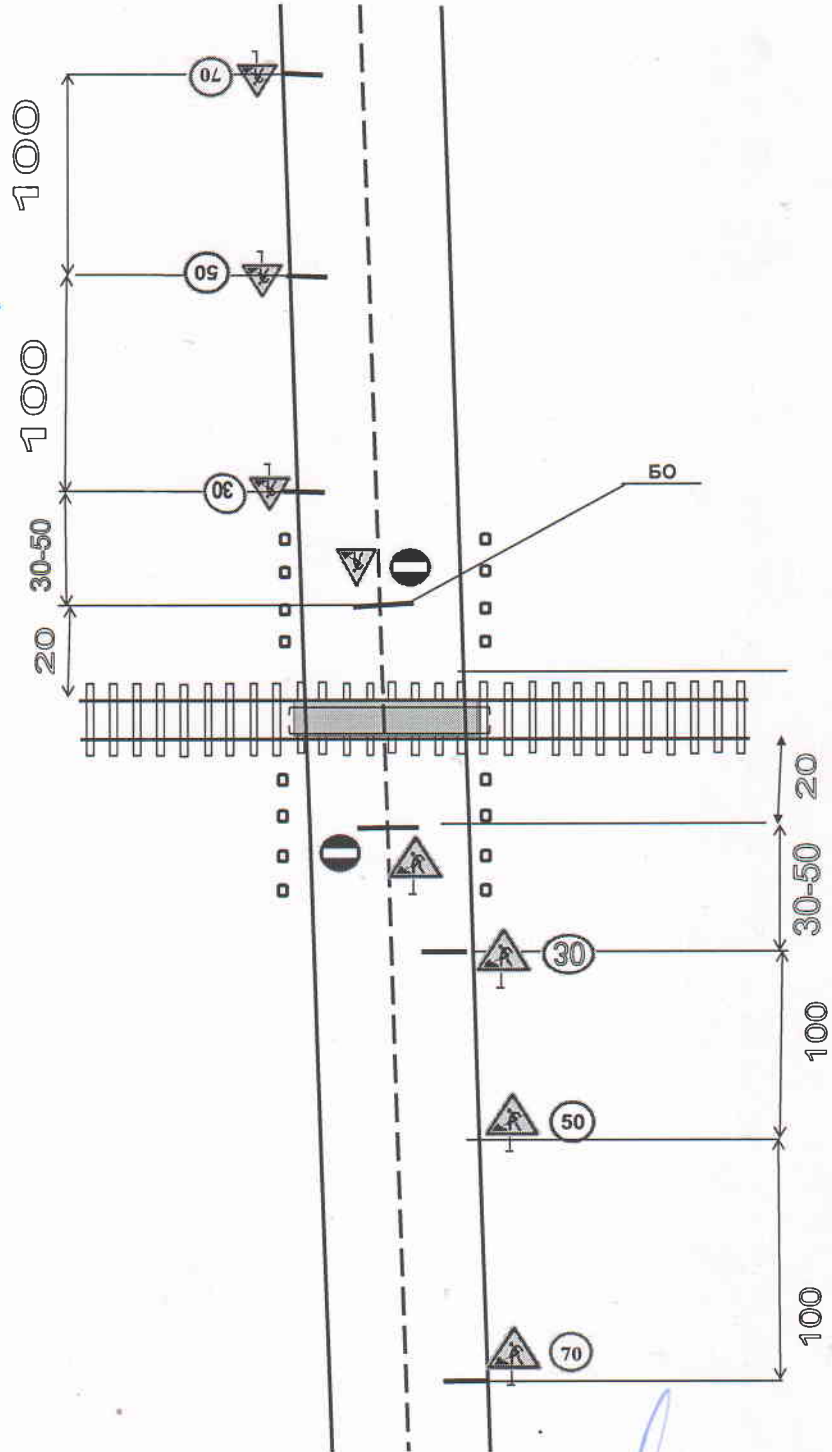

Начальник ВП "Ковельська дистанція колії"
Вик. Луцик, 6-21-88

Сидор Олександр Світлик

Ваць М. В.