


Схема розташування території детального плану території в системі  
 планувальної структури населеного пункту  
 (Фрагмент схеми планування території Ковельського району Волинської області)

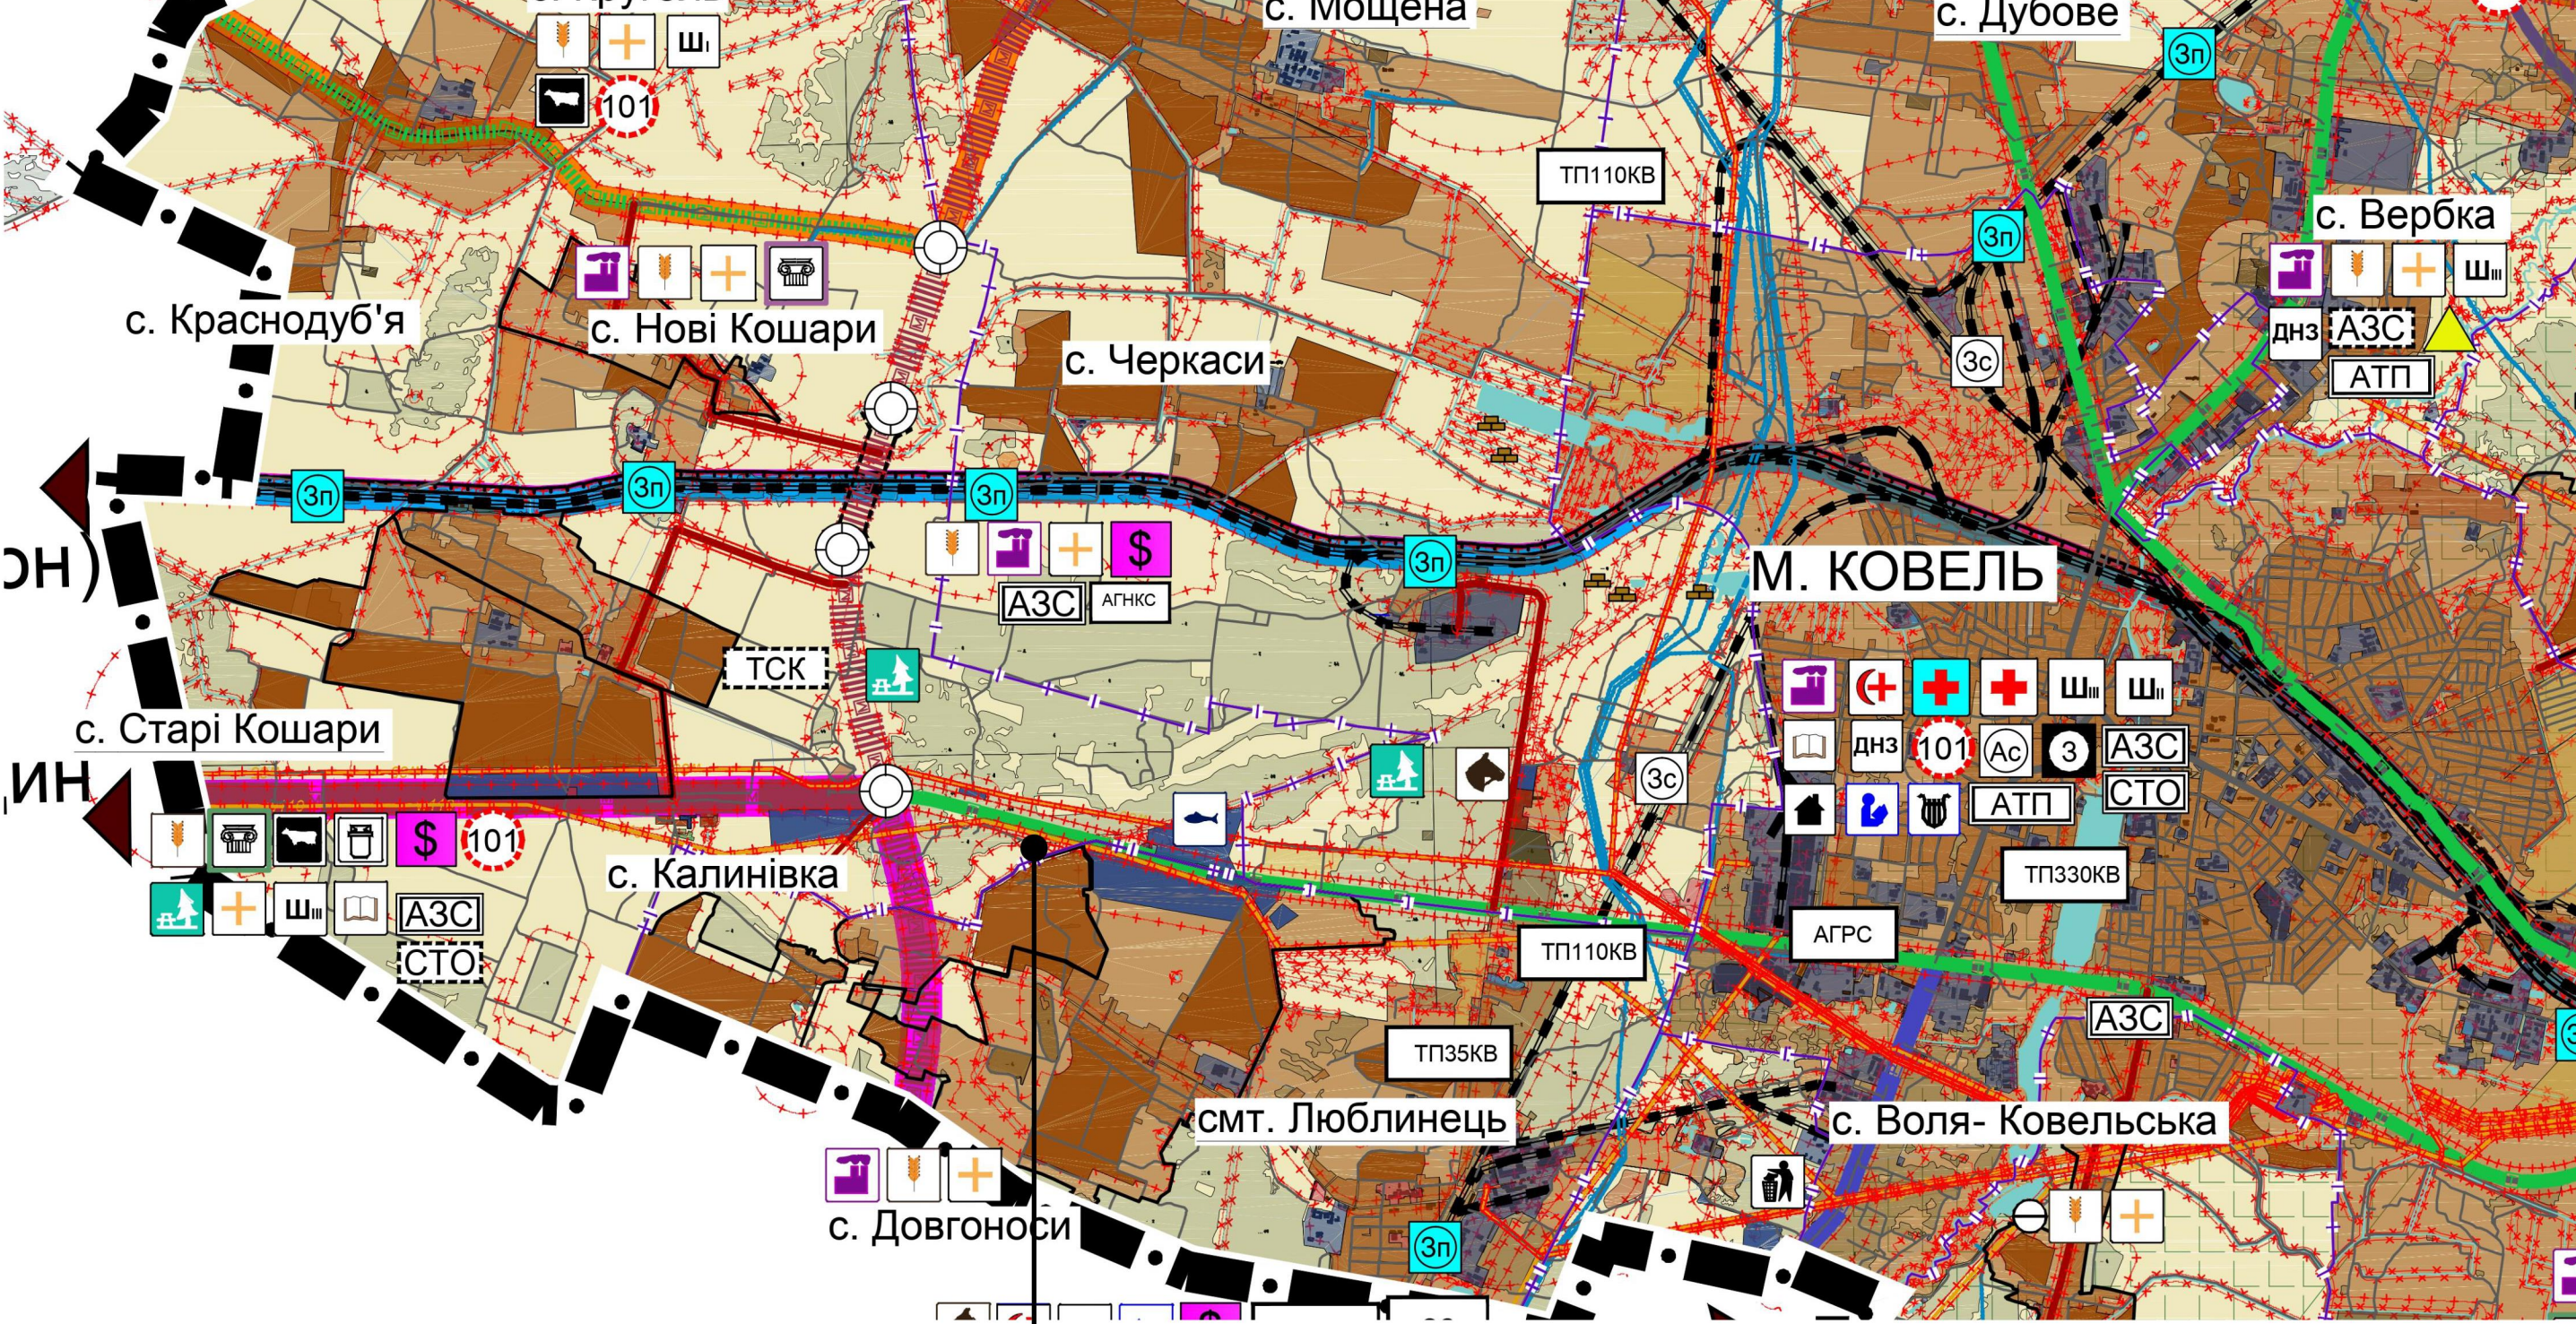

Місце знаходження земельної ділянки  
 кадастровий номер 0722189300:05:002:0248 за  
 межами населених пунктів Люблинецької  
 селищної ради Ковельського району, площею  
 2,0000 га

Директор	Л. Шнит	
ГАП	Л. Гривнак	
Виконав	Л. Гривнак	

Детальний план території для розміщення та експлуатації основних, підсобних і допоміжних  
 будівель і споруд підприємств переробної машинобудівної та іншої промисловості на  
 земельній ділянці з кадастровим номером 0722189300:05:002:0248, яка знаходиться за  
 межами населених пунктів Люблинецької селищної ради (колишня Старокошарівська  
 сільська рада) Ковельського району Волинської області

Замовник:  
 Люблинецька селищна рада

Стадія	Аркуш	Аркушів
ДПТ	1	11

Схема розташування території детального  
 плану території в системі планувальної  
 структури населеного пункту  
 (Фрагмент схеми планування території  
 Ковельського району Волинської області)

ТЗОВ "ГЕО - ЛЕНДС"