


Схема сучасного використання території та схема існуючих обмежень у використанні земель М 1:1000

- Межі територій**
- Межа детального планування
 - Межа ділянки проектування
- Функціональне призначення території**
- Територія сільськогосподарського призначення
 - Територія лісгосподарського призначення
 - Території транспортної інфраструктури
- Покриття поверхні**
- Проїзна частина з твердим покриттям
- Інженерне обладнання території мережі та споруди тепло- та електропостачання**
- Повітряна лінія електропередачі 110 кВ
- Планувальні обмеження**
- Охоронна зона (крім охоронних зон навколо пам'яток культурної спадщини)
 - Санітарно-захисна зона

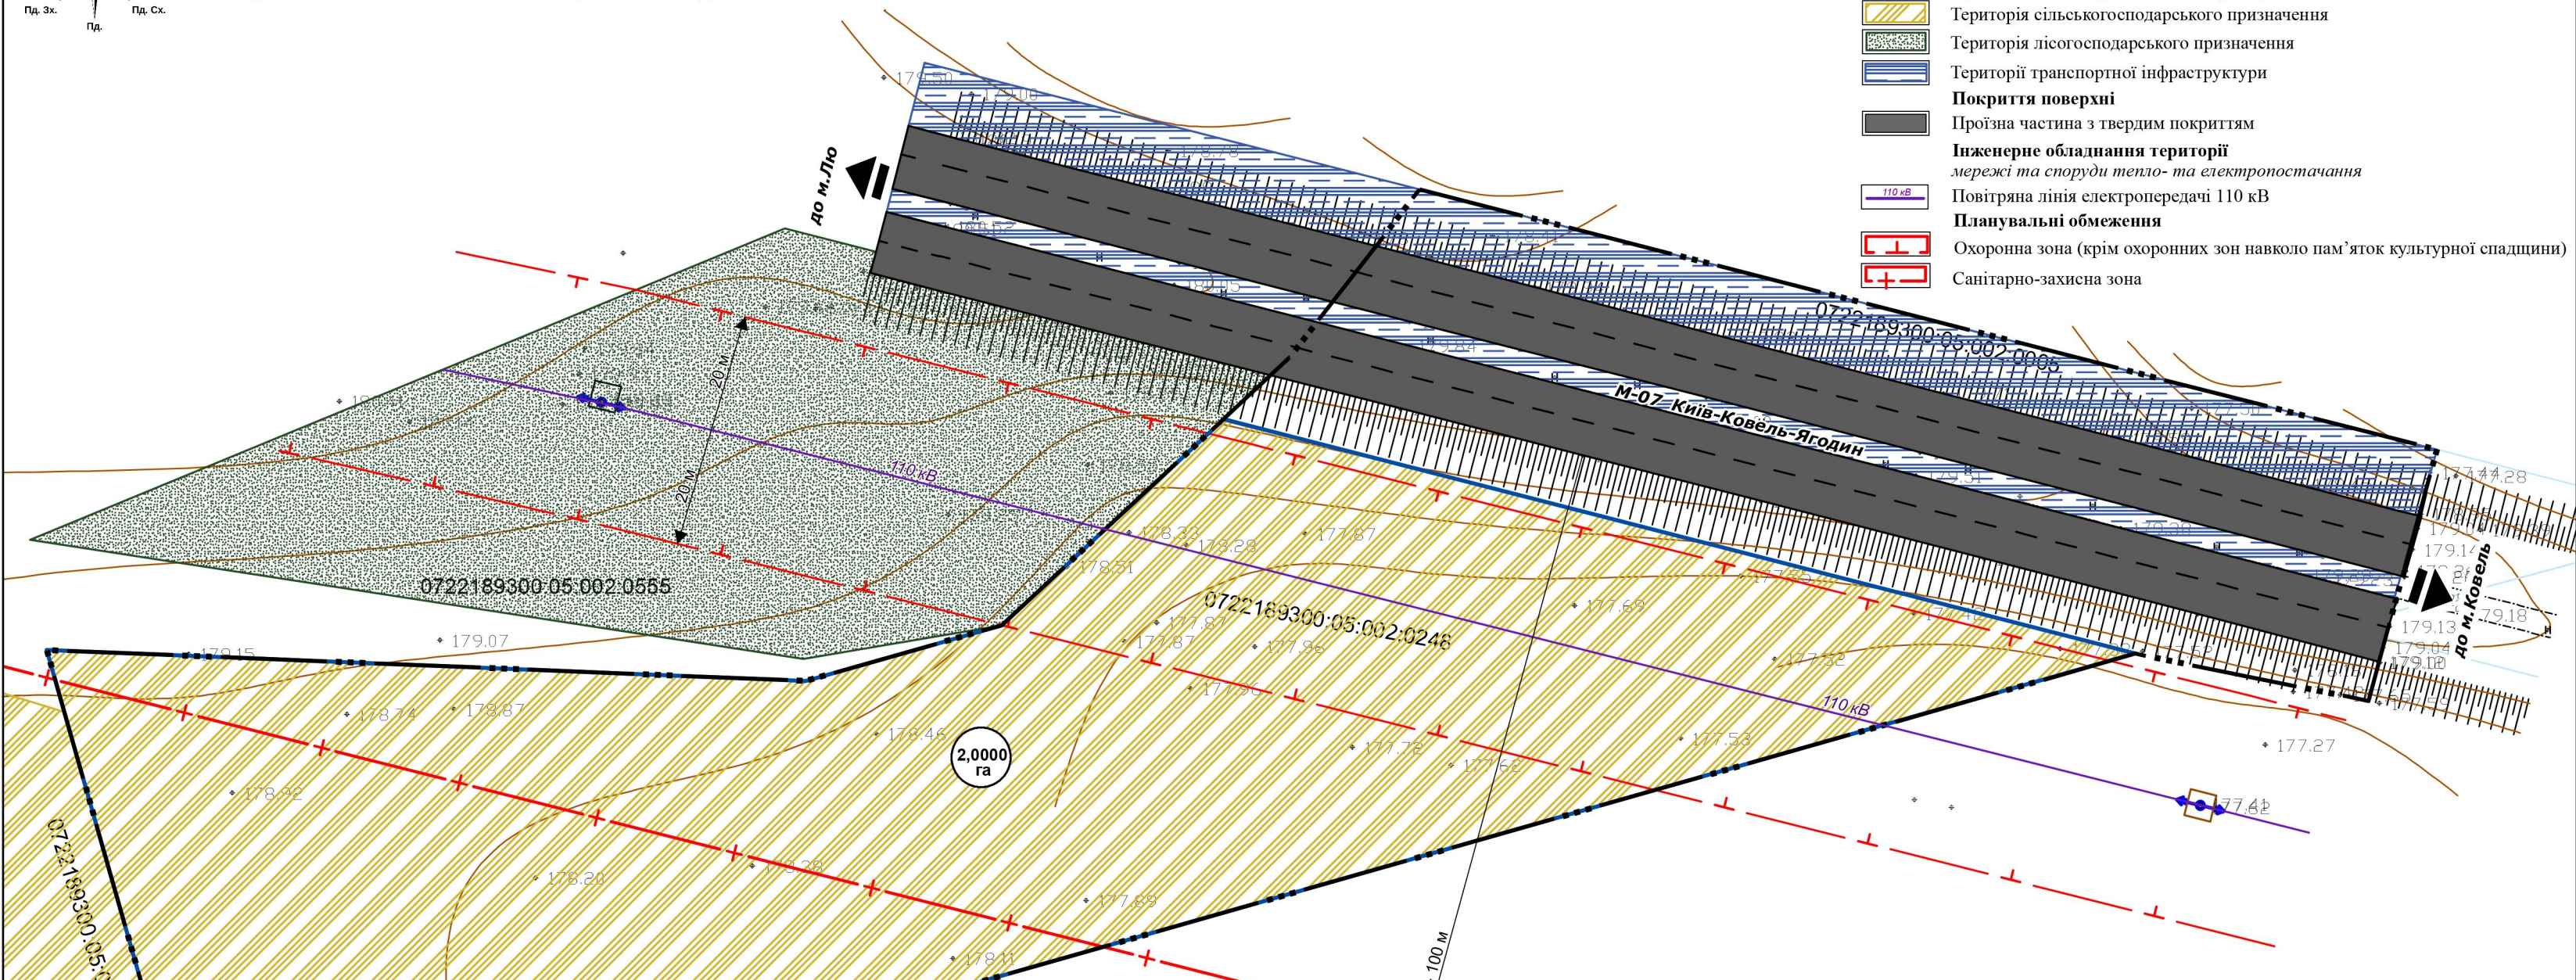

						Детальний план території для розміщення та експлуатації основних, підсобних і допоміжних будівель і споруд підприємств переробної машинобудівної та іншої промисловості на земельній ділянці з кадастровим номером 0722189300-05-002-0248, яка знаходиться за межами населених пунктів Люблинецької селищної ради (колишня Старокошарівська сільська рада) Ковельського району Волинської області				
Зм.	К-сть	Арк.	№Док.	Підпис	Дата	ЗАМОВНИК:		Стадія	Аркуш	Аркушів
Директор		Шнит Л.Ф.		<i>[Signature]</i>		Люблинецька селищна рада		ДПТ	2	11
ГАП		Гривнак Л.В.		<i>[Signature]</i>						
						Схема сучасного використання території та схема існуючих обмежень у використанні земель М 1:1000				
						ТзОВ "ГЕО-ЛЕНДС" Луцьк-2024 р				