



Проектний план та схема проектних обмежень у використанні земель М 1:1000

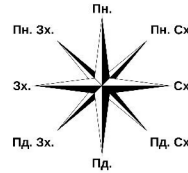

Техніко - економічні показники:

№ п/п	Назва показників	Одиниці виміру	Значення показників	
			Існуючий стан	Проектний стан
	Межа детального планування	га	-	2,8608
1	Межа земельної ділянки проектування	га	-	2,0000
1.1	Площа забудови	га	-	0,2760
1.2	Площа заощення	га	-	0,8300
1.3	Площа озеленення	га	-	0,8940
1.4	Кількість паркувальних місць легкового транспорту	м/місце		12
1.5	Кількість паркувальних місць великогабаритного транспорту	м/місце		8

- Межі територій**
- Межа детального планування
 - Межа ділянки проектування
- Функціональне призначення території**
- Територія виробнича (проект.)
 - Територія сільськогосподарського призначення
 - Територія лісогосподарського призначення
 - Території транспортної інфраструктури
- Покриття поверхні**
- Проїзна частина з твердим покриттям
 - Асфальт (проект.)
 - Заощення бруківкою (проект.)
- Покриття поверхні**
- Виробнича будівля (проект.)
 - Господарська будівля (проект.)
- Інженерне обладнання території мережі та споруди тепло- та електропостачання**
- Повітряна лінія електропередачі 110 кВ
 - Повітряна лінія електропередачі 10 кВ (проект.)
 - Кабельна лінія електропередачі 10 кВ (проект.)
 - Трансформаторна підстанція (проект.)
 - Очисні споруди поверхневих стічних вод (проект.)
 - Пожежний резервуар (проект.)
- Планувальні обмеження**
- Охоронна зона (крім охоронних зон навколо пам'яток культурної спадщини)
 - Санітарно-захисна зона

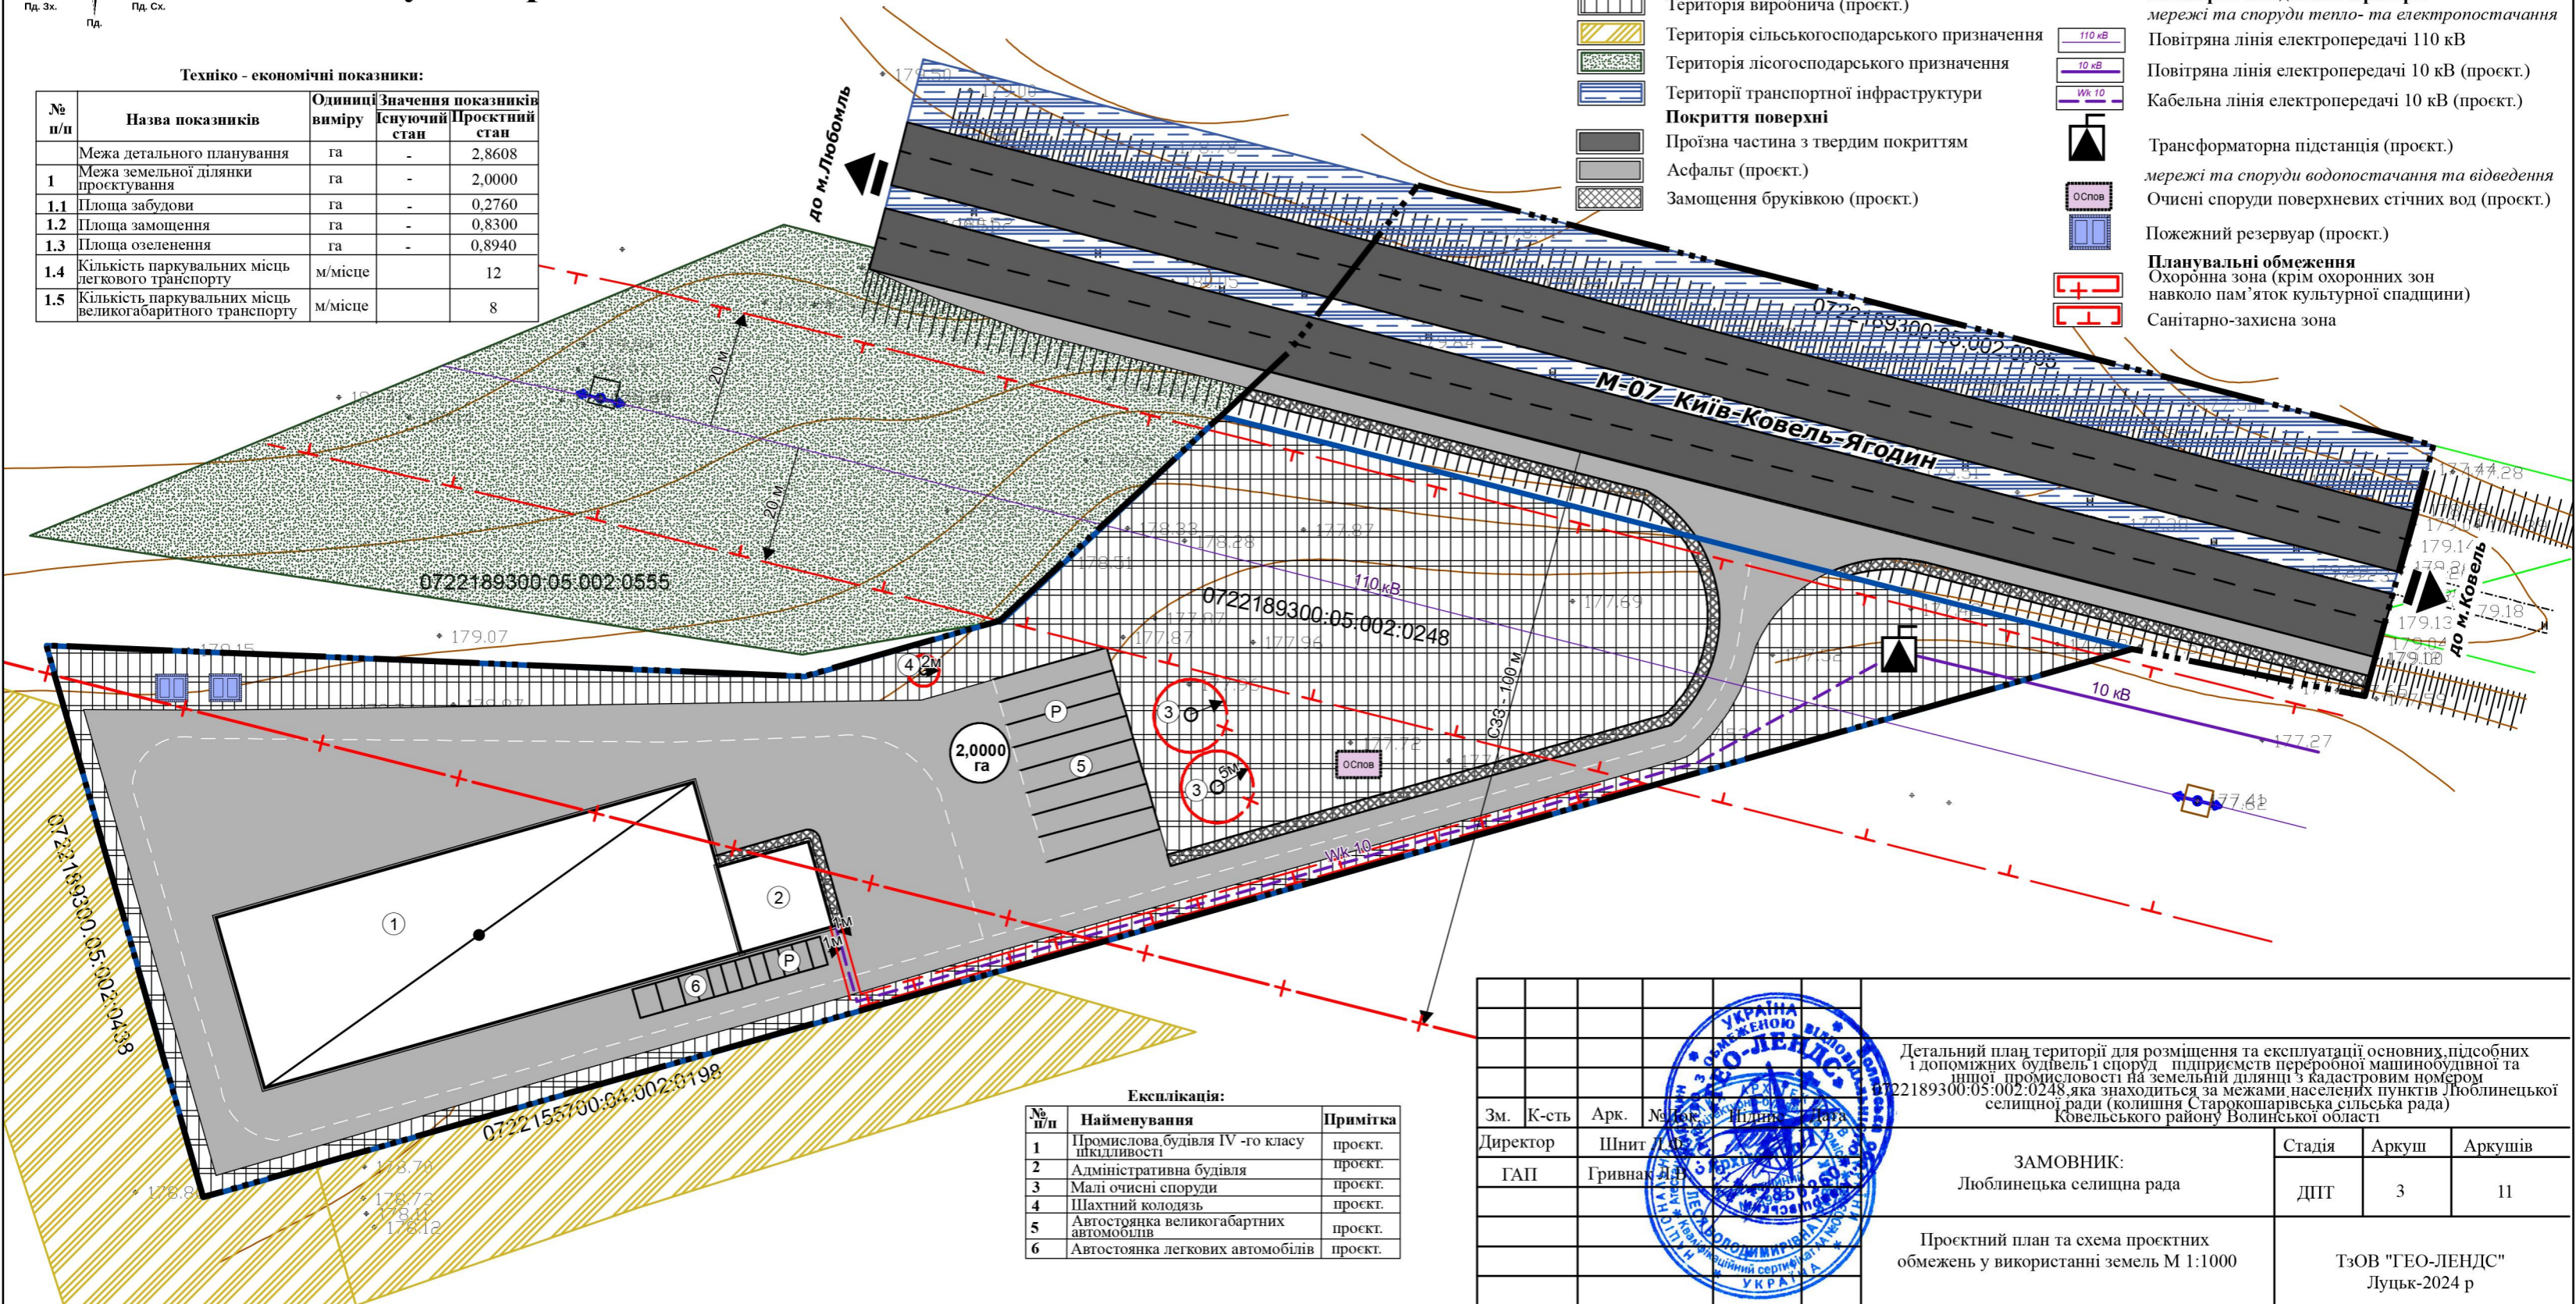

Експлікація:

№ п/п	Найменування	Примітка
1	Промислова будівля IV -го класу шкідливості	проект.
2	Адміністративна будівля	проект.
3	Малі очисні споруди	проект.
4	Шахтний колодязь	проект.
5	Автостоянка великогабаритних автомобілів	проект.
6	Автостоянка легкових автомобілів	проект.

				Детальний план території для розміщення та експлуатації основних, підсобних і допоміжних будівель і споруд підприємств преробної машинобудівної та іншої промисловості на земельній ділянці з кадастровим номером 0722189300:05:002:0248, яка знаходиться за межами населених пунктів Люблинецької селищної ради (колишня Старокошарівська сільська рада) Ковельського району Волинської області					
Зм.	К-сть	Арк.	№ док.	Ілліак	Дата	ЗАМОВНИК: Люблинецька селищна рада	Стадія	Аркуш	Аркушів
Директор	Шнит	Г					ДПТ	3	11
ГАП	Гривнак	Д				Проектний план та схема проектних обмежень у використанні земель М 1:1000	ТЗОВ "ГЕО-ЛЕНДС" Луцьк-2024 р		