


План функціонального зонування території М 1:1000

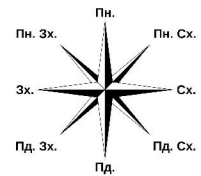

Класифікатор обмежень щодо використання земель

Код	Назва обмежень щодо використання земель та земельних ділянок
01.05	Охоронна зона навколо (уздовж) об'єкта енергетичної системи
01.08.1	Санітарно-захисні смуги навколо інженерних комунікацій
01.03.1	Санітарно-захисні смуги навколо(уздовж)об'єкта транспорту

00	Підклас
20100.0	Код функціонального призначення
01.05	Код обмежень

Межі територій


- Межа детального планування
- Межа ділянки проектування

Функціональне зонування

- Території промислових підприємств

Планувальні обмеження

- Охоронна зона (крім охоронних зон навколо пам'яток культурної спадщини)
- Санітарно-захисна зона

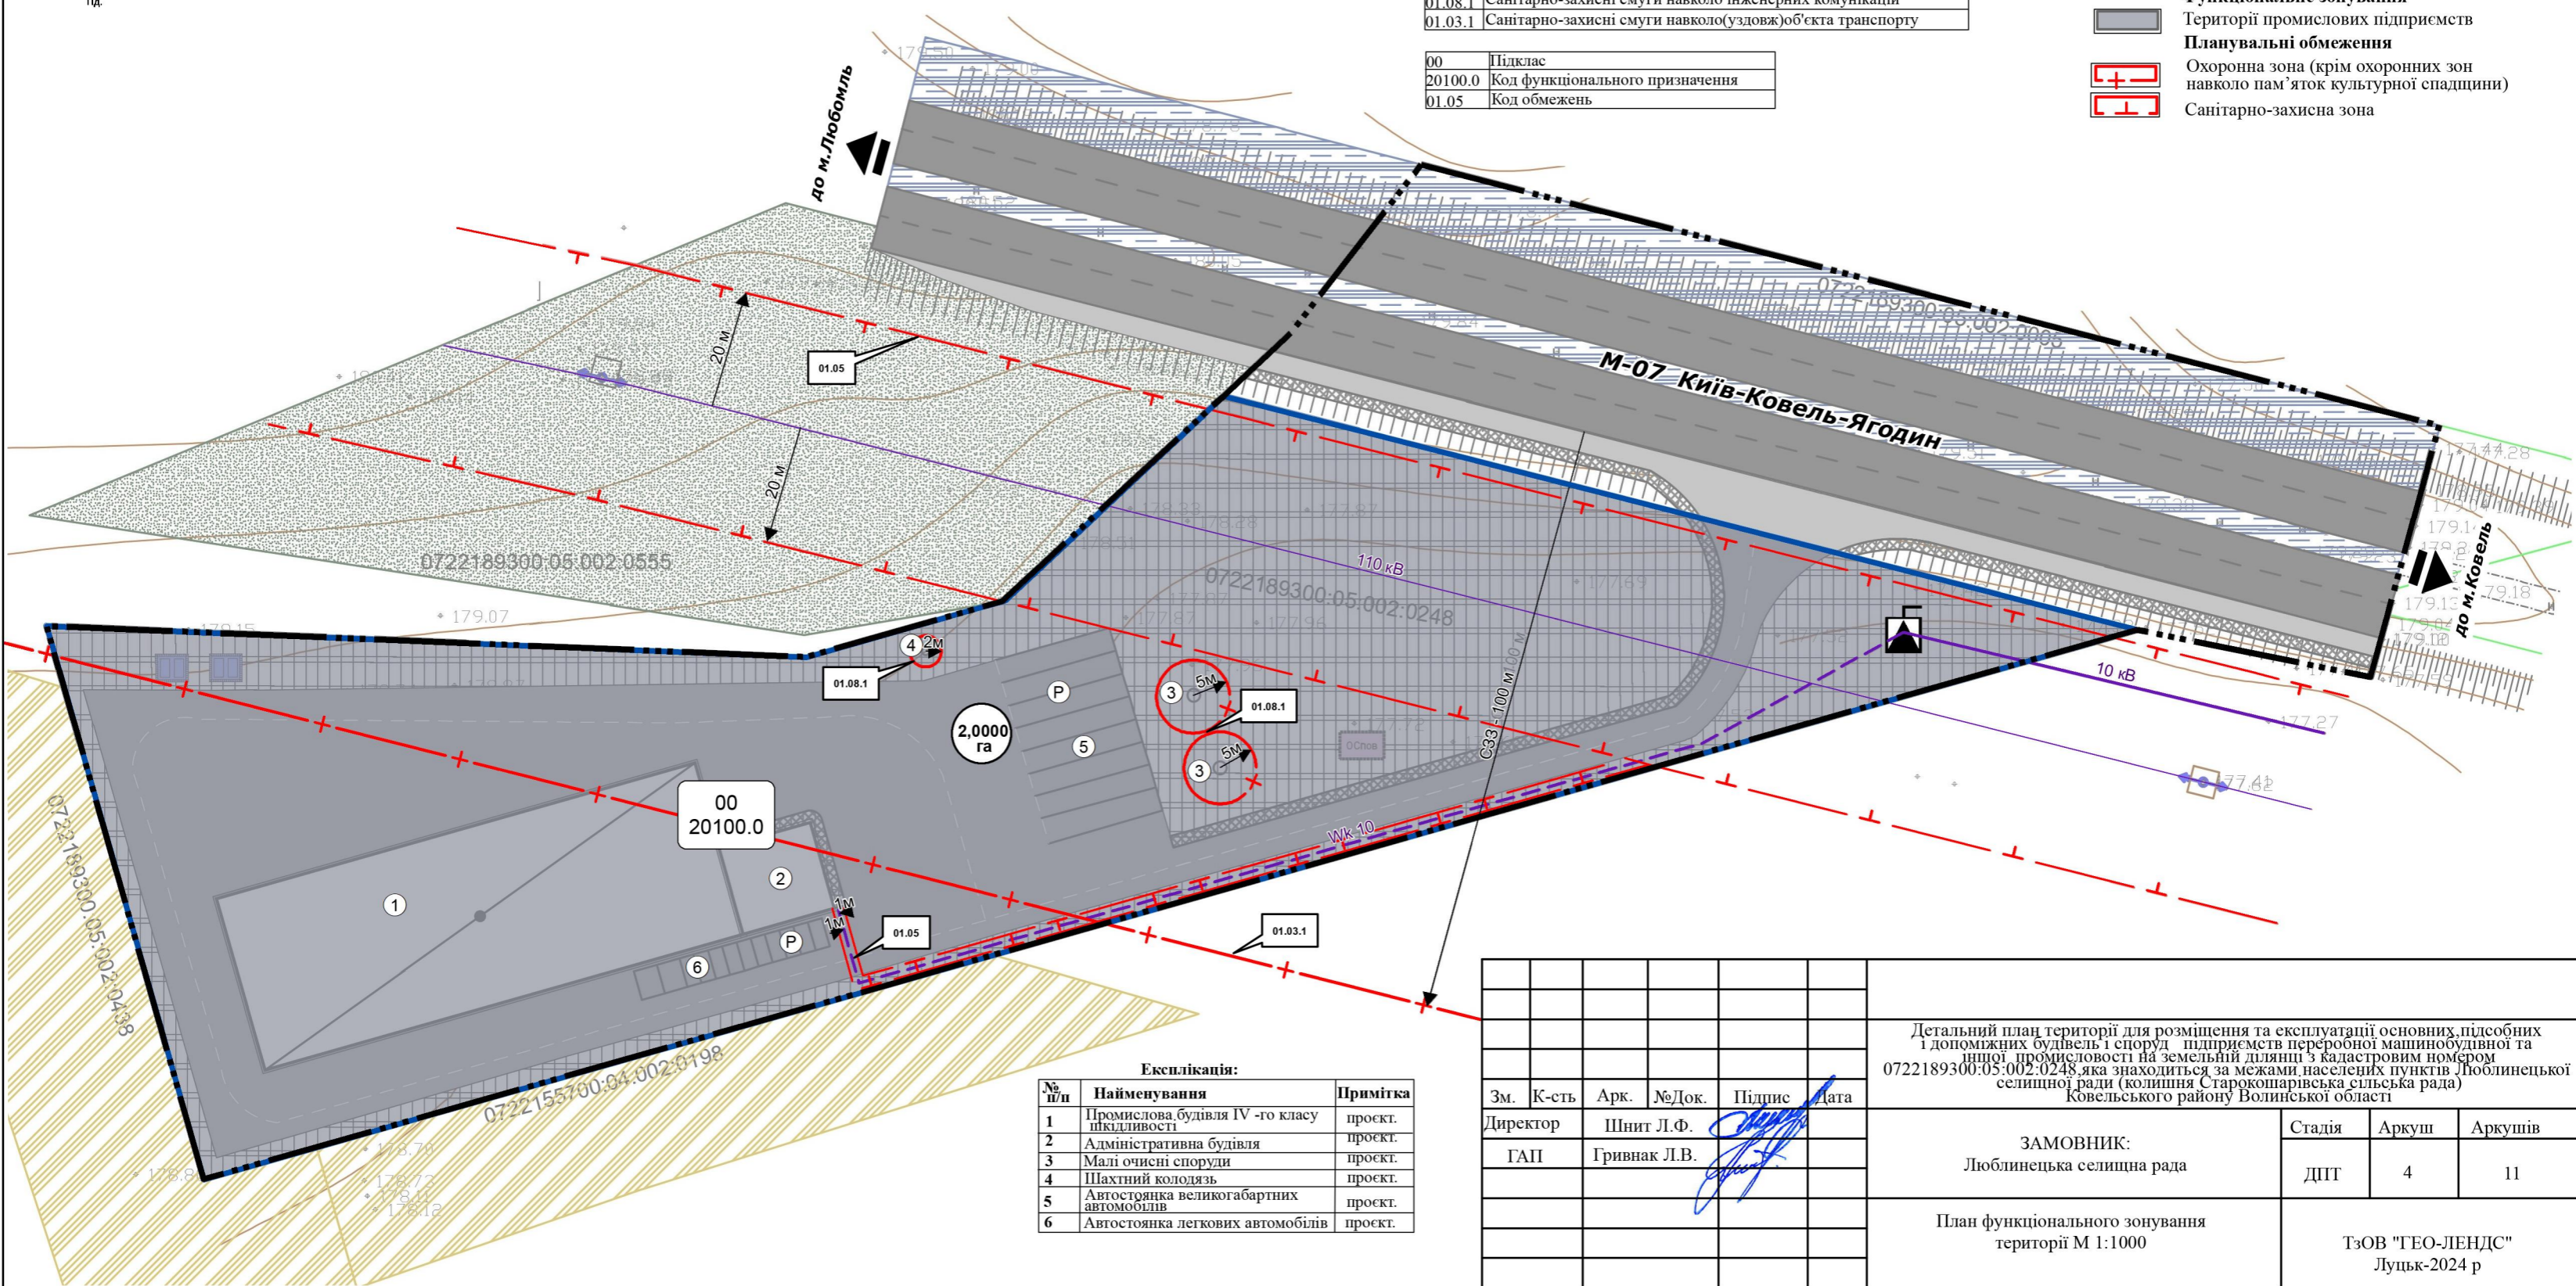

Експлікація:

№ п/п	Найменування	Примітка
1	Промислова будівля IV -го класу складовості	проект.
2	Адміністративна будівля	проект.
3	Малі очисні споруди	проект.
4	Шахтний колодязь	проект.
5	Автостоянка великогабартних автомобілів	проект.
6	Автостоянка легкових автомобілів	проект.

						Детальний план території для розміщення та експлуатації основних, підсобних і допоміжних будівель і споруд підприємств переробної машинобудівної та іншої промисловості на земельній ділянці з кадастровим номером 0722189300:05:002:0248, яка знаходиться за межами населених пунктів Люблинецької селищної ради (колишня Старокошарівська сільська рада) Ковельського району Волинської області		
Зм.	К-сть	Арк.	№Док.	Підпис	Дата	ЗАМОВНИК: Люблинецька селищна рада		
Директор		Шнит Л.Ф.				Стадія	Аркуш	Аркушів
ГАП		Гривнак Л.В.				ДПТ	4	11
						План функціонального зонування території М 1:1000		
						ТЗОВ "ГЕО-ЛЕНДС" Луцьк-2024 р		