


# Схема транспортної мобільності та інфраструктури М 1:1000

- Межі територій**
- Межа детального планування
  - Межа ділянки проєктування
- Вулично-дорожня мережа та транспортна схема**
- Основний шлях руху пішоходів
  - Напрямок руху автомобільного транспорту
  - Парковка автомобільного транспорту

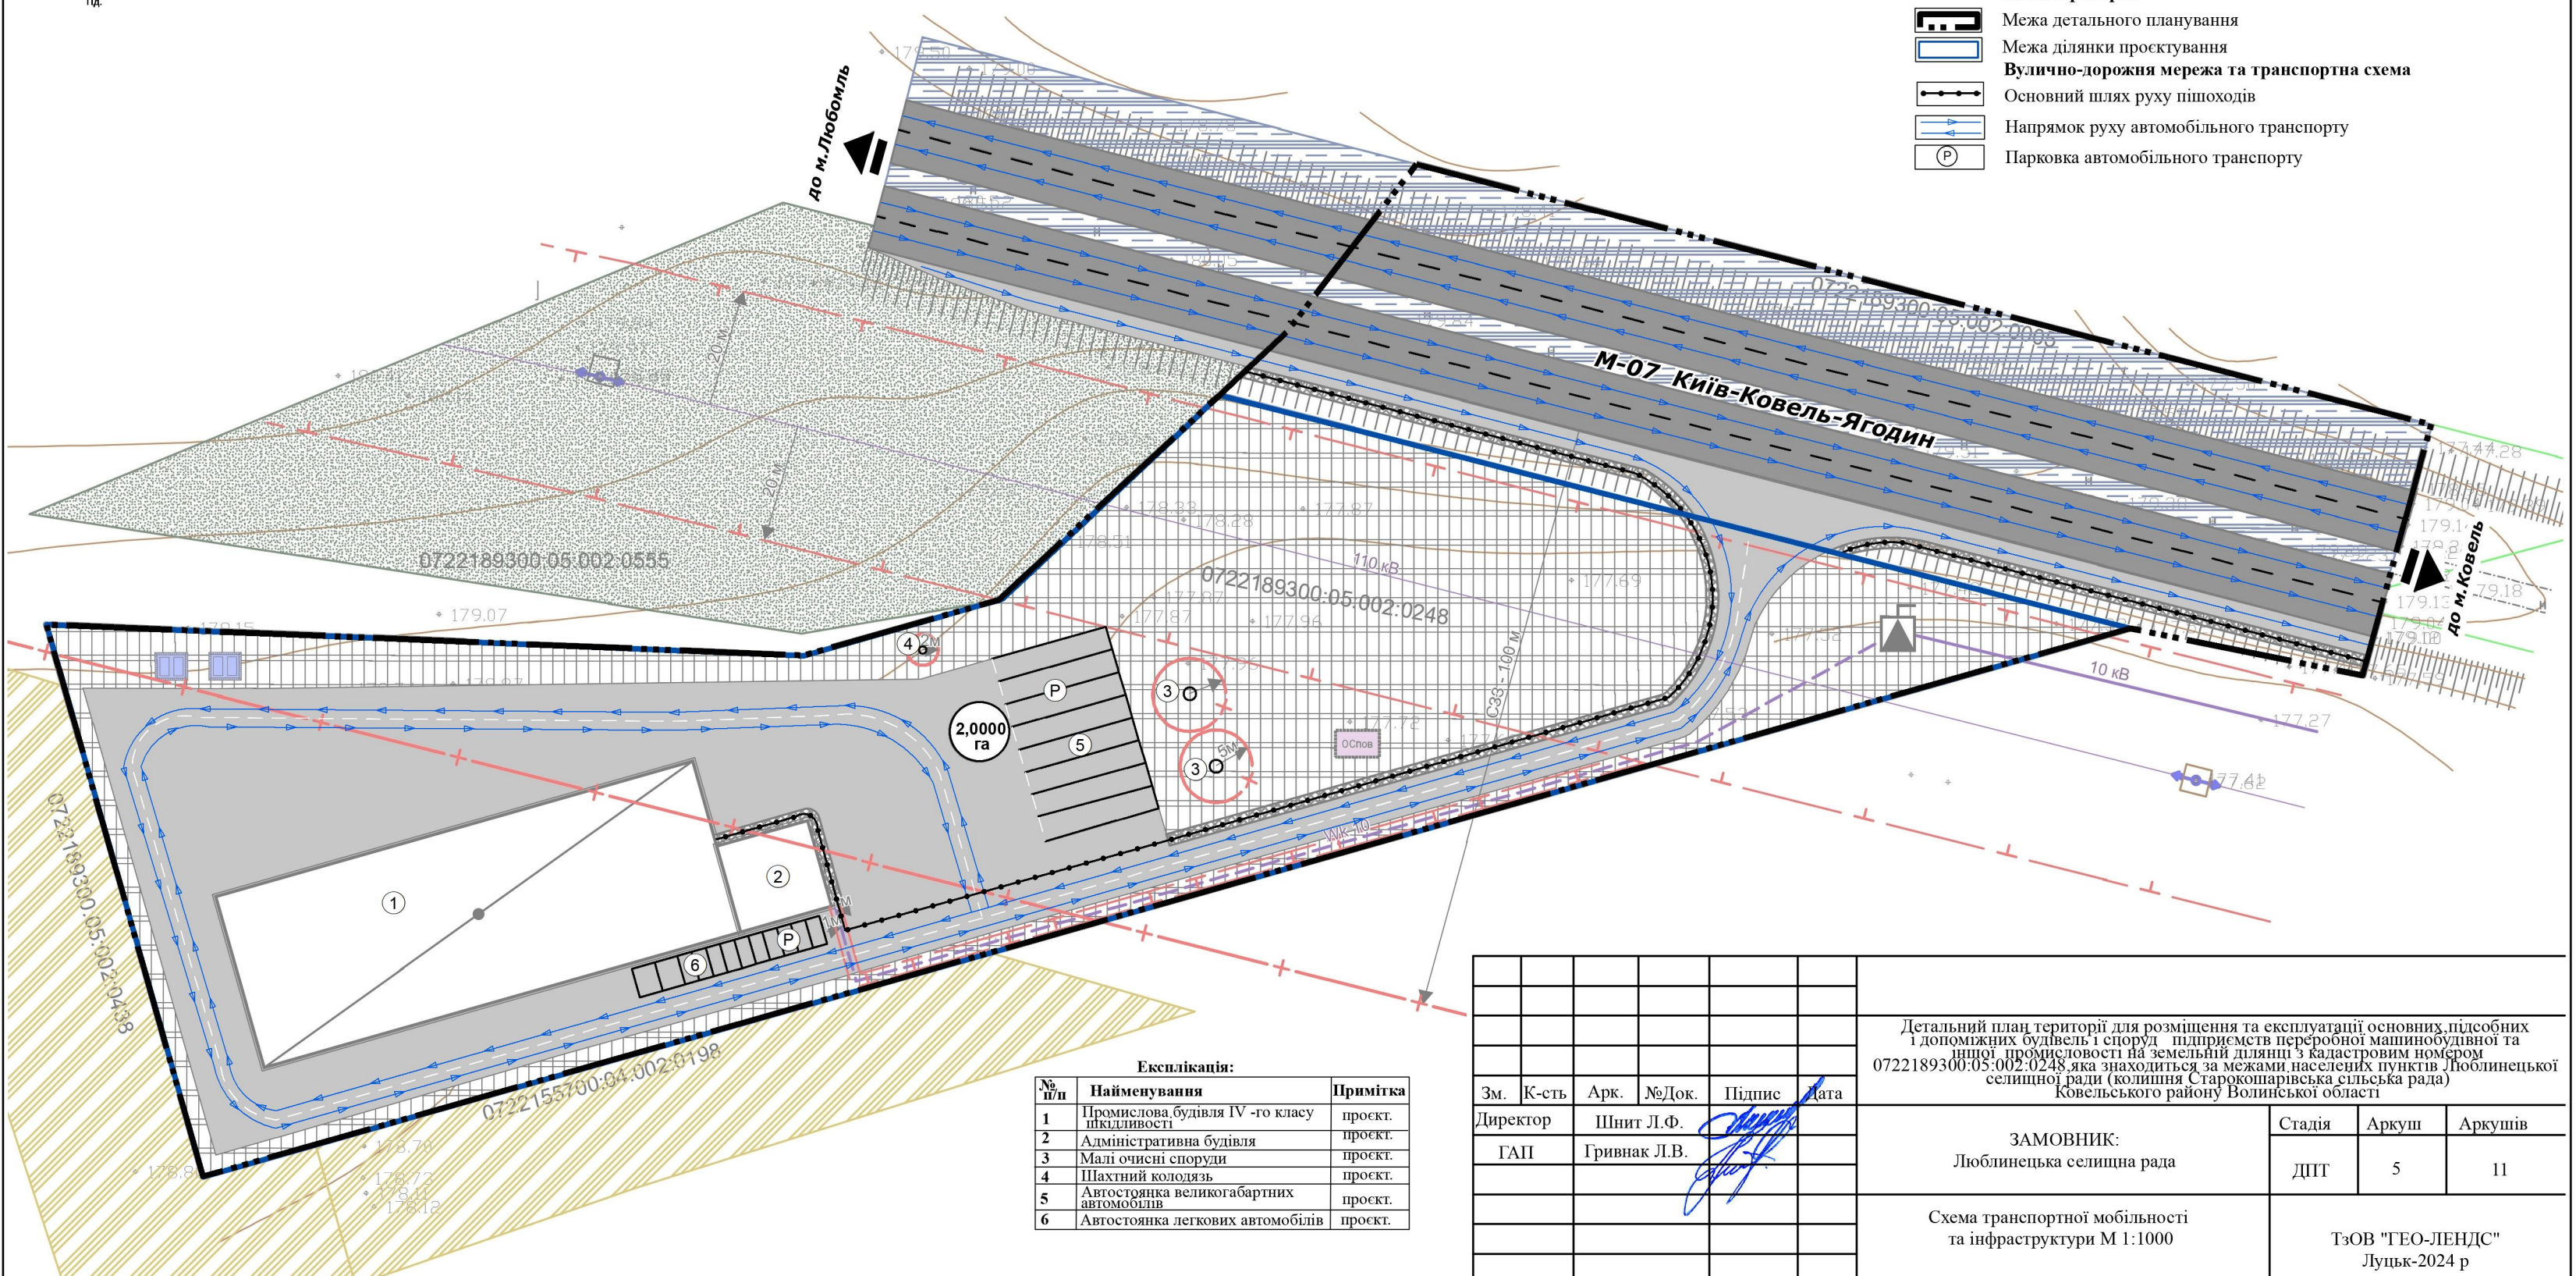

**Експлікація:**

| № п/п | Найменування                                | Примітка |
|-------|---|----------|
| 1     | Промислова будівля IV -го класу шкідливості | проект.  |
| 2     | Адміністративна будівля                     | проект.  |
| 3     | Малі очисні споруди                         | проект.  |
| 4     | Шахтний колодязь                            | проект.  |
| 5     | Автостоянка великогабартних автомобілів     | проект.  |
| 6     | Автостоянка легкових автомобілів            | проект.  |

|          |       |              |       |                    |      |   |  |                                  |       |         |
|----------|-------|--------------|-------|--------------------|------|---|--|----------------------------------|-------|---------|
|          |       |              |       |                    |      | Детальний план території для розміщення та експлуатації основних, підсобних і допоміжних будівель і споруд підприємств переробної машинобудівної та іншої промисловості на земельній ділянці з кадастровим номером 0722189300:05:002:0248, яка знаходиться за межами населених пунктів Люблинецької селищної ради (колишня Старокошарівська сільська рада) Ковельського району Волинської області |  |                                  |       |         |
| Зм.      | К-сть | Арк.         | №Док. | Підпис             | Дата | ЗАМОВНИК:<br>Люблинецька селищна рада   |  | Стадія                           | Аркуш | Аркушів |
| Директор |       | Шниг Л.Ф.    |       | <i>[Signature]</i> |      | ДПТ   |  | 5                                | 11    |         |
| ГАП      |       | Гривнак Л.В. |       | <i>[Signature]</i> |      | Схема транспортної мобільності та інфраструктури М 1:1000   |  | ТЗОВ "ГЕО-ЛЕНДС"<br>Луцьк-2024 р |       |         |