



Схема інженерного забезпечення території М 1:1000

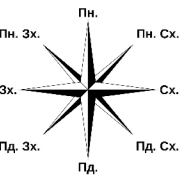

- Межі території**
- Межа детального планування
 - Межа ділянки проектування
- Інженерне обладнання території мережі та споруди тепло- та електропостачання**
- Повітряна лінія електропередачі 110 кВ
 - Повітряна лінія електропередачі 10 кВ (проект.)
 - Кабельна лінія електропередачі 10 кВ (проект.)
 - Трансформаторна підстанція (проект.)
- мережі та споруди водопостачання та відведення**
- Мережа господарського-питного водопроводу (проект.)
 - Самопливна каналізаційна мережа (проект.)
 - Самопливна каналізаційна мережа відведення поверхневих стічних вод (проект.)
 - Очисні споруди поверхневих стічних вод (проект.)
 - Пожежний резервуар (проект.)
 - Пожежний гідрант (проект.)
- Планувальні обмеження**
- Охоронна зона (крім охоронних зон навколо пам'яток культурної спадщини)
 - Санітарно-захисна зона

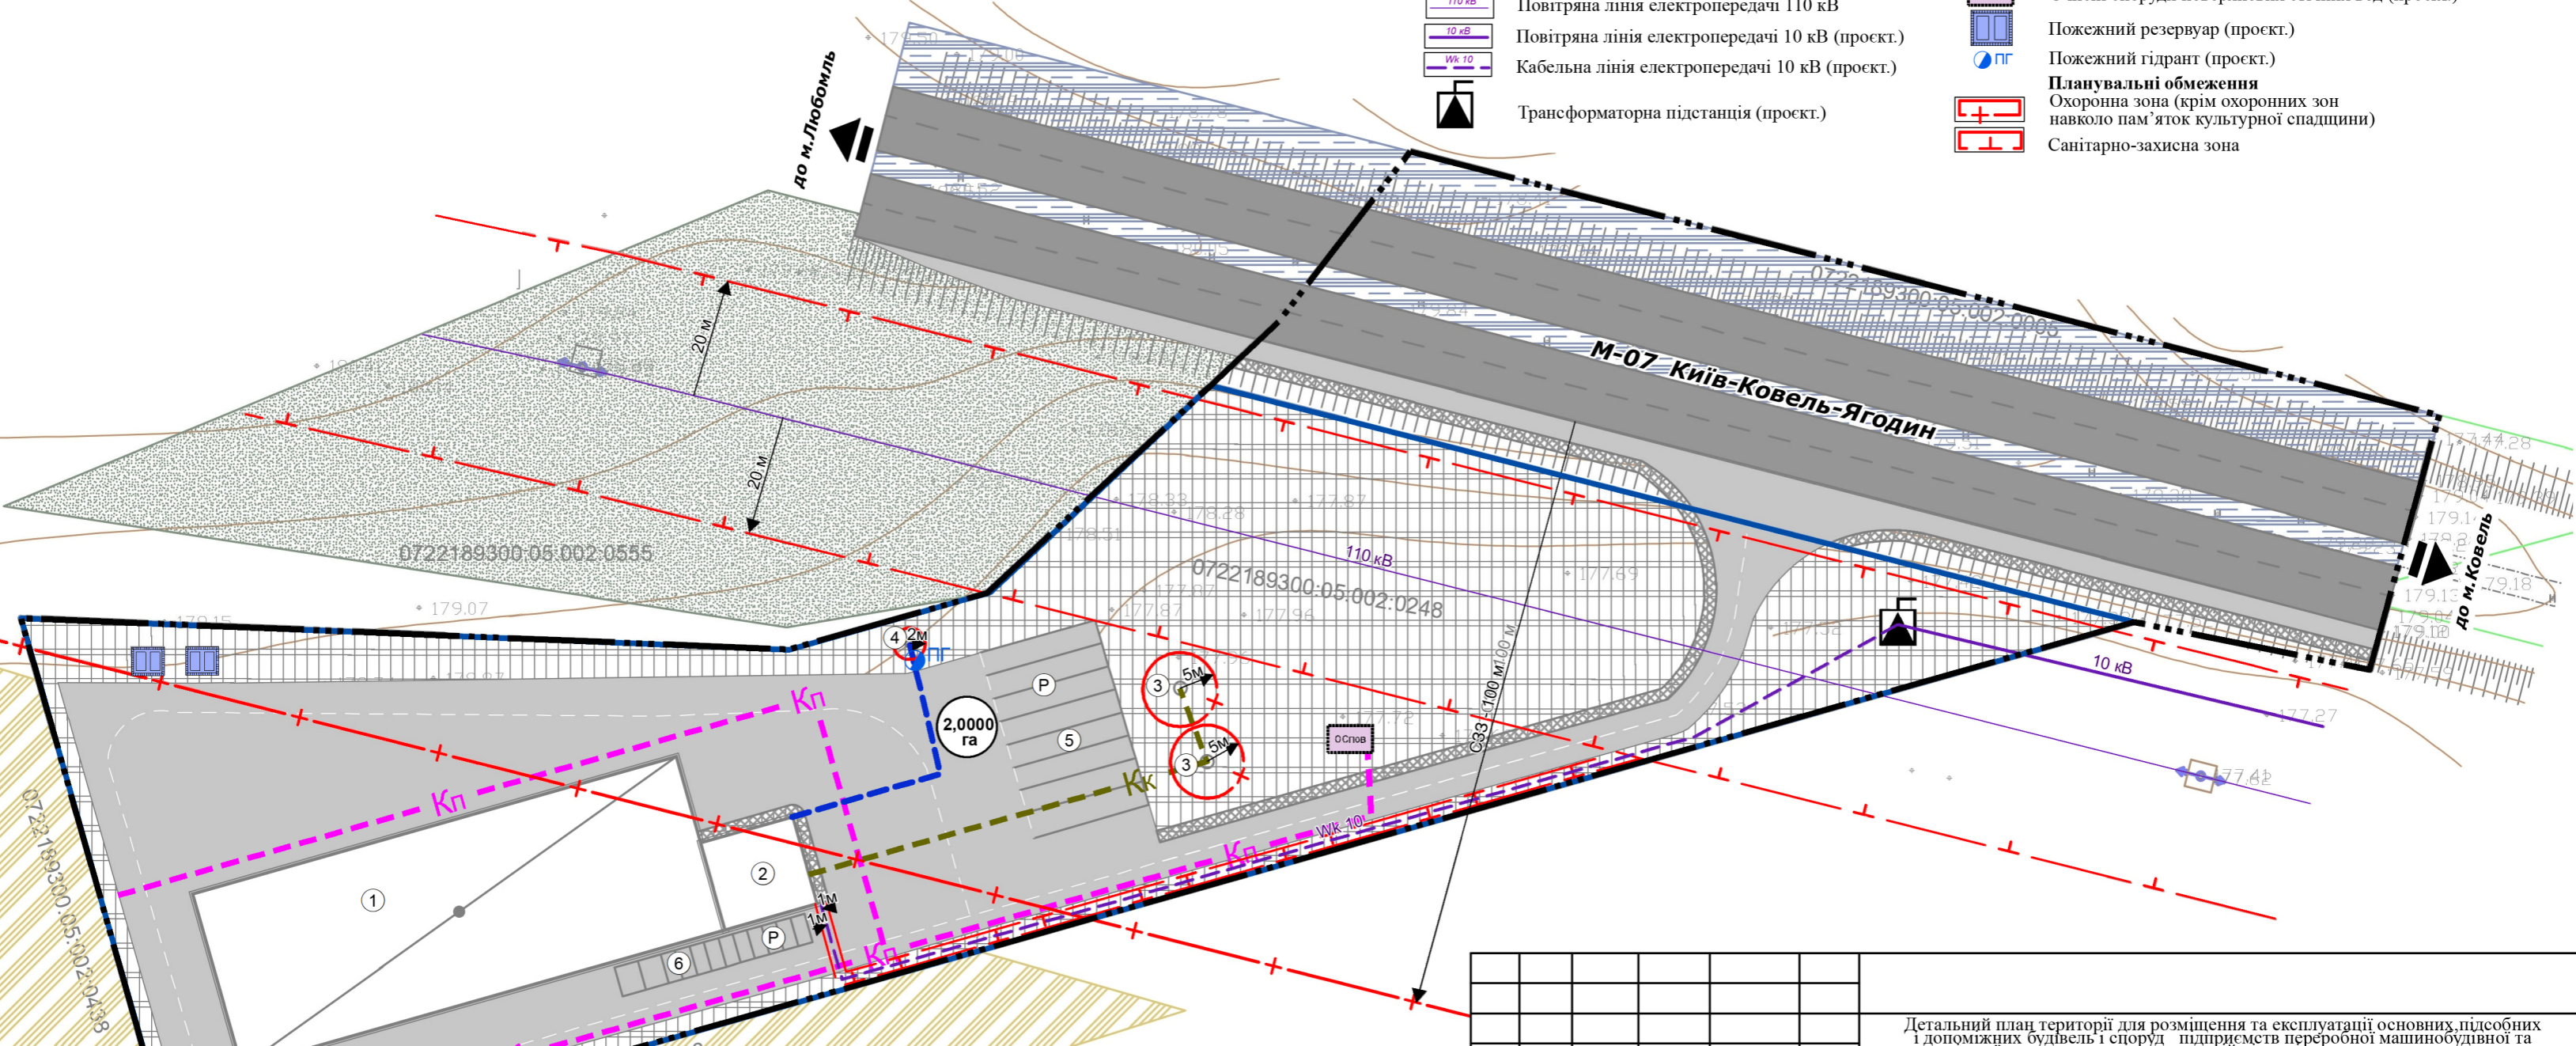

Експлікація:

№ п/п	Найменування	Примітка
1	Промислова будівля IV -го класу шкідливості	проект.
2	Адміністративна будівля	проект.
3	Малі очисні споруди	проект.
4	Шахтний колодязь	проект.
5	Автостоянка великогабартних автомобілів	проект.
6	Автостоянка легкових автомобілів	проект.

Зм.	К-сть	Арк.	№Док.	Підпис	Дата
Директор		Шнит Л.Ф.		<i>[Signature]</i>	
ГАП		Гривнак Л.В.		<i>[Signature]</i>	

Детальний план території для розміщення та експлуатації основних, підсобних і допоміжних будівель і споруд підприємств переробної машинобудівної та іншої промисловості на земельній ділянці з кадастровим номером 0722189300:05:002:0248, яка знаходиться за межами населених пунктів Люблинецької селищної ради (колишня Старокошарівська сільська рада) Ковельського району Волинської області			Стадія	Аркуш	Аркушів
ЗАМОВНИК: Люблинецька селищна рада			ДПТ	6	11
Схема інженерного забезпечення території М 1:1000			ТЗОВ "ГЕО-ЛЕНДС" Луцьк-2024 р		