


Схема інженерної підготовки, благоустрою території та вертикального планування М 1:1000

- Межі територій**
- Межа детального планування
 - Межа ділянки проєктування
- Вертикальне планування**
- Ухил, напрямок стоку, відстань (м.)
 - Проектна позначка висоти
 - Існуюча позначка висоти

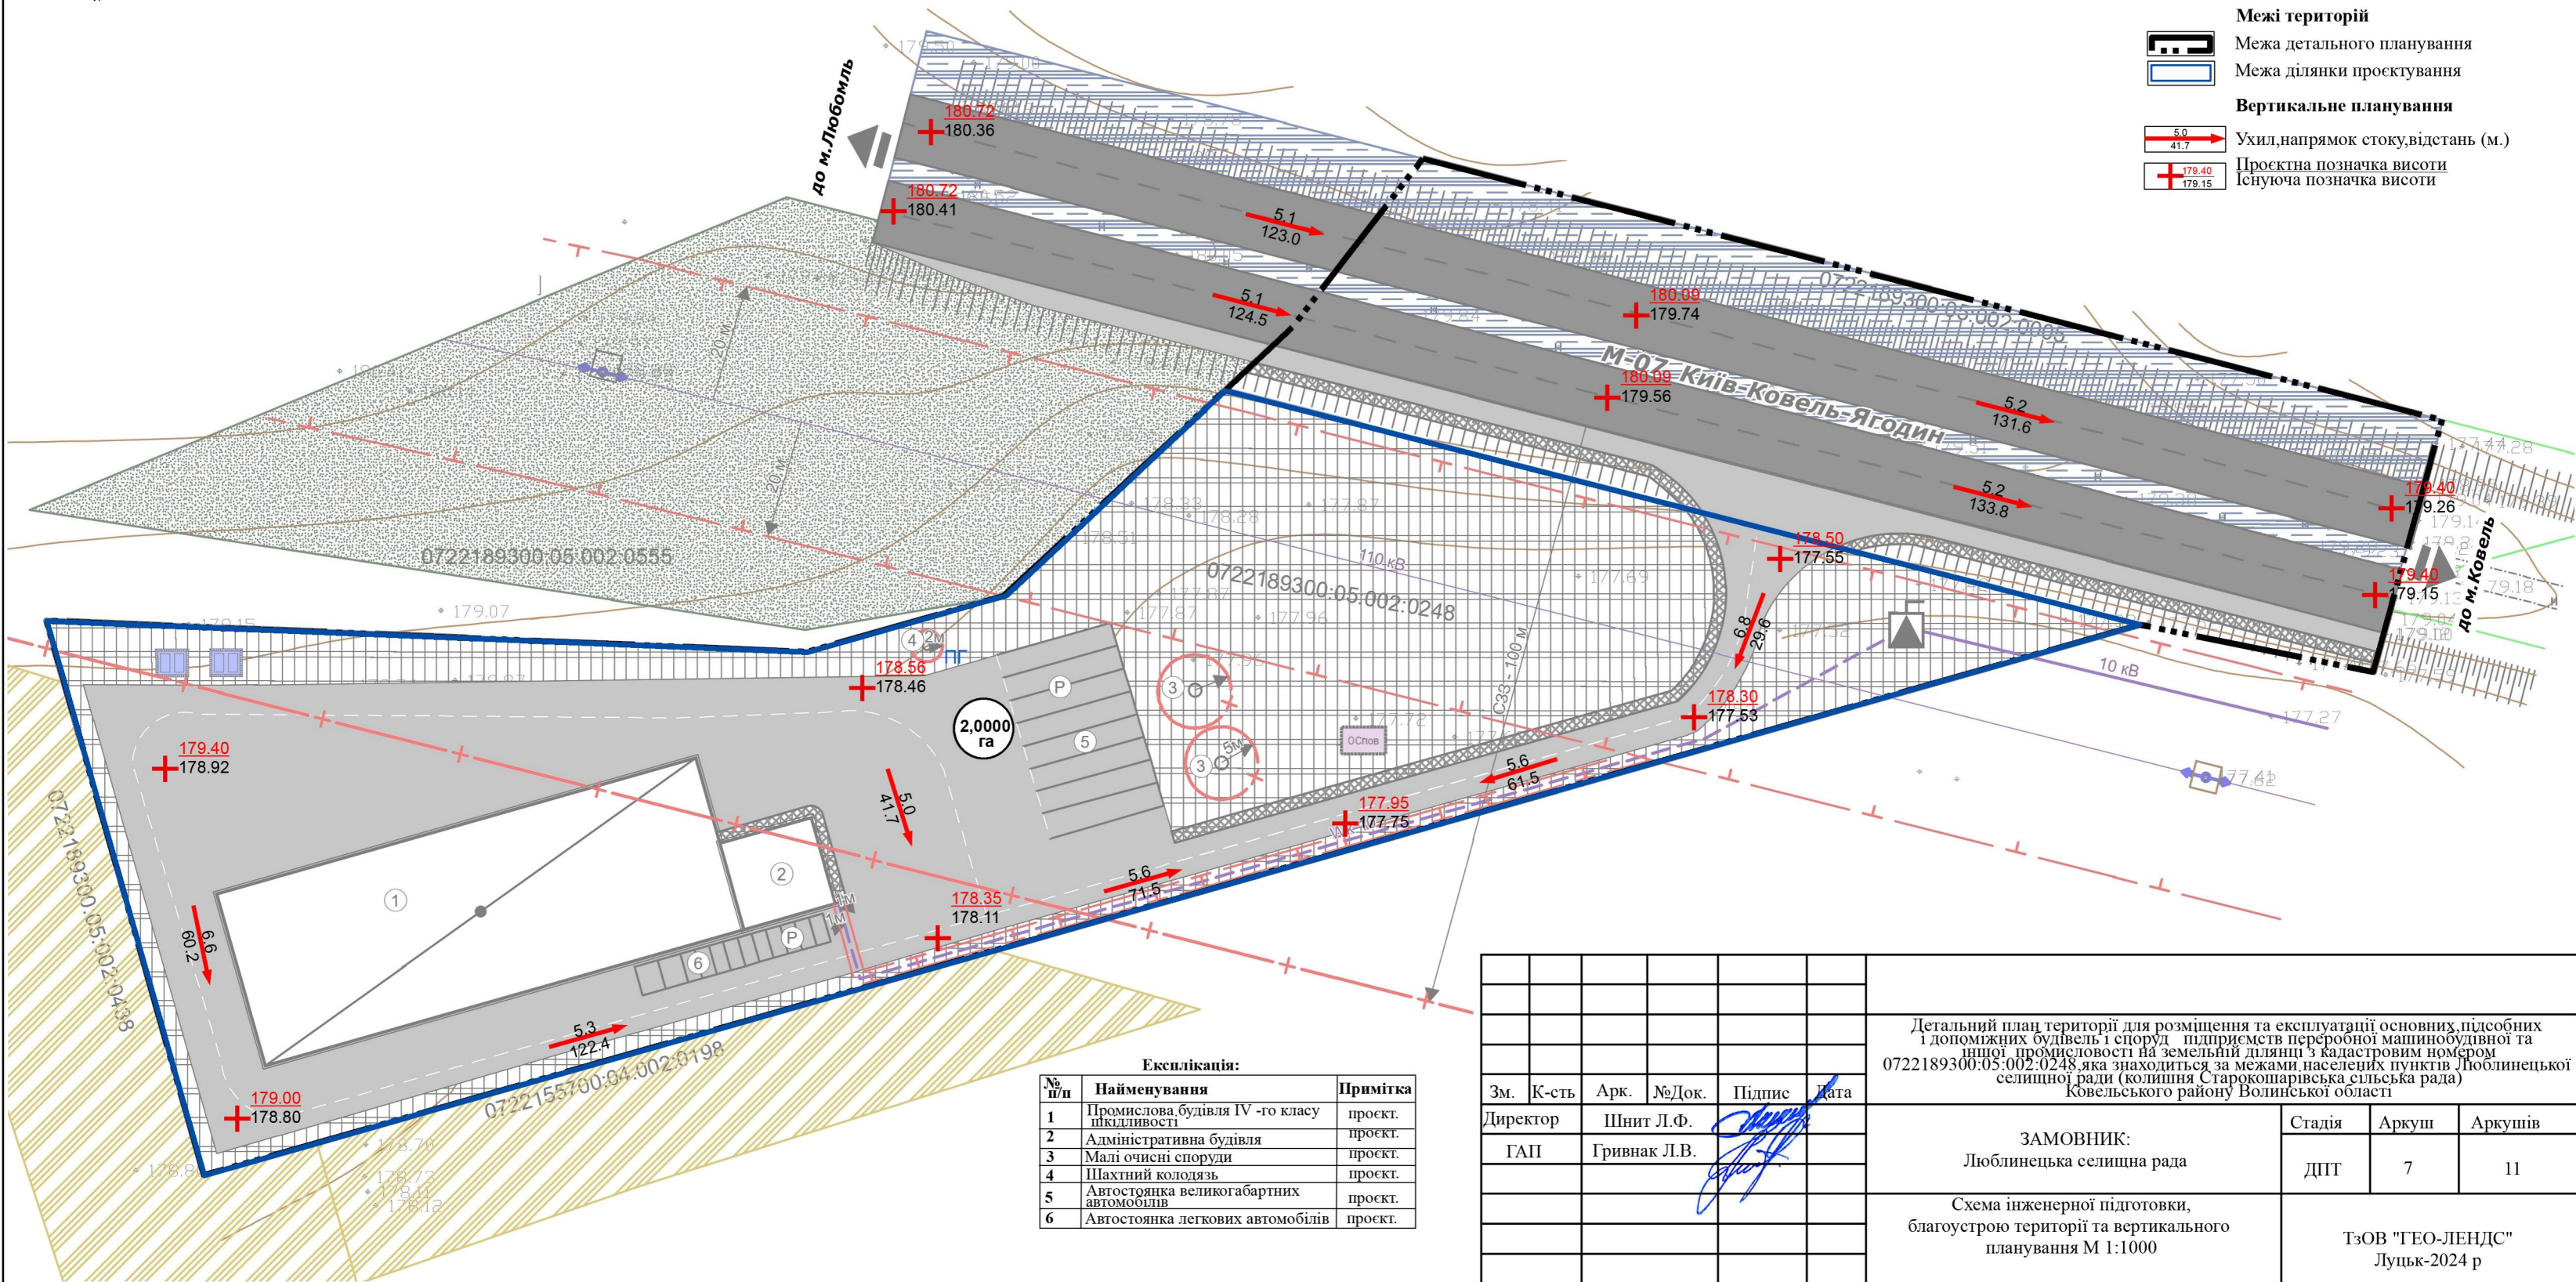

Експлікація:

№ п/п	Найменування	Примітка
1	Промислова будівля IV -го класу шкідливості	проект.
2	Адміністративна будівля	проект.
3	Малі очисні споруди	проект.
4	Шахтний колодязь	проект.
5	Автостоянка великогабартних автомобілів	проект.
6	Автостоянка легкових автомобілів	проект.

Зм.						Детальний план території для розміщення та експлуатації основних, підсобних і допоміжних будівель і споруд підприємств переробної машинобудівної та іншої промисловості на земельній ділянці з кадастровим номером 0722189300:05:002:0248, яка знаходиться за межами населених пунктів Люблинецької селищної ради (колишня Старокошарівська сільська рада) Ковельського району Волинської області								
К-сть		Арк.		№ Док.		Підпис		Дата		ЗАМОВНИК:		Стадія	Аркуш	Аркушів
Директор		Шнит Л.Ф.								Люблинецька селищна рада		ДПТ	7	11
ГАП		Гривнак Л.В.								Схема інженерної підготовки, благоустрою території та вертикального планування М 1:1000		ТЗОВ "ГЕО-ЛЕНДС" Луцьк-2024 р		